


Tegnings nr. : REV.
MHH_K01_H2_EX_N203

REVISIONER:

Rev.:	Dato:	Revisionen omfatter:	Udført:	Kontrol:

- Totalentreprenør:
Q-CONSTRUCTION
 Rosenkrantzgade 12 D, 8000 Aarhus C
 www.qconstruction.dk
- Arkitekt:
RUBOW arkitekter
 Fredensgade 28B, 3. sal, 8000 Aarhus C
 www.rubowarkitekter.dk
- Ingeniør:
Tri-Consult A/S
 Skanderborgvej 213, 2. sal, 8260 Viby J
 www.tri-consult.dk
- EL:
Mariendal EL-Teknik A/S
 Silkeborgvej 294, 8230 Åbyhøj
 www.mariendal.dk
- Ventilation:
airteam a/s
 Gunnar Clausens Vej 34B, 8260 Viby
 www.airteam.dk

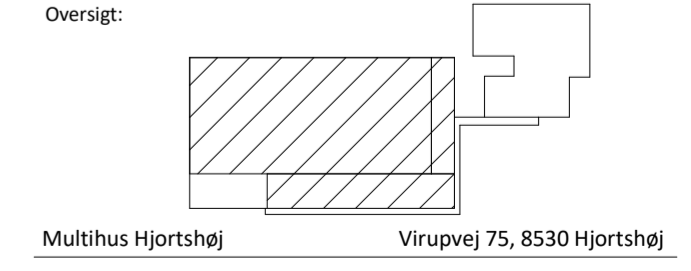

Titel :
Facade øst

Tegnings nr. : REV.
MHH_K01_H2_EX_N203

Målestok: 1 : 100	Fase: Hovedprojekt	Dato: 2020.03.20
Tegner: MKI	Kontrol: SHM	Godkendt: RHJ

- Signatur:
- Kote
 OK færdig gulv = kote 31.180
 - Ny lodret Træbeklædning
 - Grå betonelement m. spor
 - Blændfelter
 - Trælammeller for solafskærmning
- (311)0.X - Udvendige døre / partier
 (312)0.X - Udvendige vinduer / partier
 (321)0.X - Indvendige døre
 (322)0.X - Indvendige vinduer
- F Flugtvejsdør til det fri
 SG Der isættes sikkerhedsglas iht. DS/INF 119, retningslinjer for valg og anvendelse af sikkerhedsglas
 ERS Automatisk erstatningsluft for regventilation.
 Mekanisk på detektering som brandventilationen jf. DS/EN 12101-2.
- Note:
 Alle mål er angivet i mm.
 Alle koter er faktiske.
 Se ingeniørprojekt for brandforhold, redningsåbninger, flugtveje mv.