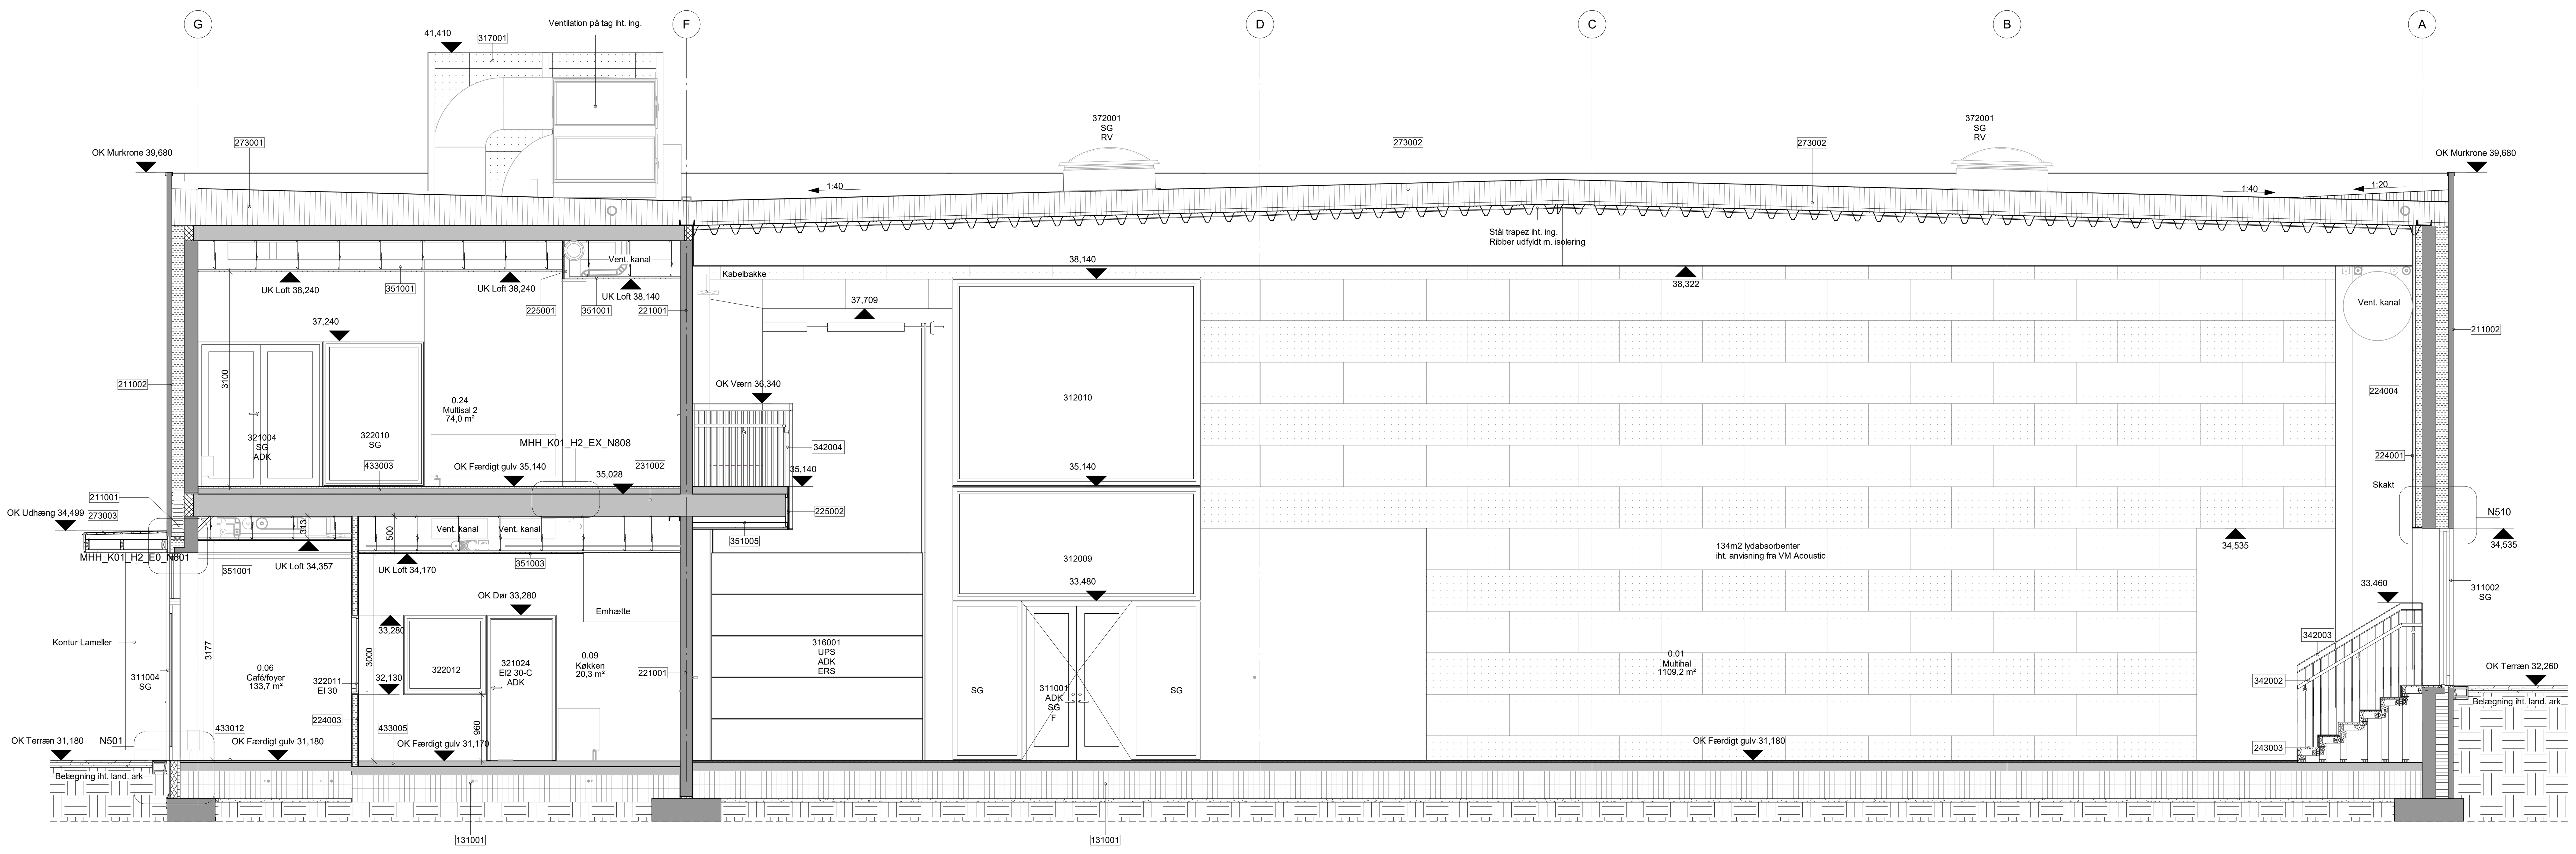

Bygningsdel - Tagkonstruktion

ID-Nummer	Konstruktionsbeskrivelse	Opbygning
273001	355mm tagkonstruktion, huldæk Udv. overflade: Broof(t2) Indv. overflade: K1 10 B-s1-d0	2 lag tagpap Kileskåret isolering Min. 300mm kl. 36 isolering Fugtspærre 220mm huldæk iht. ing. projekt.
273002	355mm tagkonstruktion, TTS Udv. overflade: Broof(t2) Indv. overflade: K1 10 B-s1-d0	2 lag tagpap Kileskåret isolering Min. 300mm kl. 36 isolering Dampspærre 50mm kl. 36 isolering Stål trapez iht. ing. Ribber udfyldt m. isolering
273003	285mm tagkonstruktion, udhæng Udv. overflade: Broof(t2) Indv. overflade: K1 10 B-s1-d0	2 lag tagpap 22x125mm ru-brædder (ru-egaliseret) 45x95mm reglar kileskåret c/c 300 45x170mm spærtræ c/c 600 HEB iht. ing.

Bygningsdel - Vægkonstruktion

ID-Nummer	Konstruktionsbeskrivelse	Opbygning
211001	262mm let ydervæg - Udv. overflade: K1 10 D-s2,d2 Indv. overflade: K1 10 B-s1,d0	195mm træskellet / 195mm isolering kl. 34 c/c 600 9mm diffusionsåben, uorganisk vindspærre 12mm miljø imprægneret afstandsliste 25mm miljø imprægneret afstandsliste 21mm lodret træfacade
211002	450mm sandwichelement	Forplade med spor Isolering, varierende tykkelse Ribbe bagplade, varierende tykkelse
211003	360mm udhængsvæg	Zinkbeklædning 22mm ru brædder 45mm miljø imprægneret afstandsliste 45x245mm reglar c/c 600 25mm ventileret hulrum / 25mm miljø imprægneret afstandsliste 21 træbeklædning
211004	475mm springgravvæg	225mm udvendig isolering kl. 37 iht. ing. 200mm betonvæg iht. ing.
211005	200mm betonvæg	200mm betonvæg iht. ing.
221001	180mm betonvæg	180mm betonvæg iht. ing.
221002	150mm betonvægg	150mm betonvæg iht. ing.
221003	40mm vægabsorbent - Indv. overflade: K1 10 B-s1-d0	40mm vægabsorbent iht. anvisning fra VM Acoustic
223001	100mm porebeton - REI60 - R'w 36dB Indv. overflade: K1 10 B-s1-d0	100mm porebeton Udføres iht. leverandørens anvisning
223002	150mm porebeton - REI60 - R'w 36dB Indv. overflade: K1 10 B-s1-d0	150mm porebeton
224001	142mm akustikvæg - Indv. overflade: K1 10 B-s1-d0	25mm træbeton 22x95mm forskalling c/c 600 45x95mm reglar c/c 600 / 95mm isolering
224002	113mm skeletvæg siddeniche - Indv. overflade: D-s2,d0	Mat UV-bestandig larkering 18mm krydsfiner 95mm trækonstruktion c/c 400 / 95mm isolering
224003	100mm fibergipsvæg - EI60 A2,s1-d0 - R'w 48dB Indv. overflade: K1 10 B-s1-d0	12.5mm fibergipsbeklædning 75mm skinnesystem / 75mm isolering 12.5mm fibergipsbeklædning
224004	163mm skaktvæg - EI60 A2-s1,d0 Overflade: K2 60 A2-s1,d0	3x12.5mm fibergipsbeklædning K2 60 A2-s1,d0 125mm stålskelet c/c 450 / 125mm isolering
224005	80mm forstasvæg - EI60 A2,s1-d0 - R'w 44dB Overflade: K1 10 B-s1,d0	2x12.5mm gipsbeklædning 45mm stålskelet c/c 450 / 45mm isolering 10 luft til porebeton
224006	100mm skaktvæg	2x12.5mm fibergipsbeklædning 75mm stålskelet c/c 450 / 75mm isolering
225001	95mm gipsskørt	2x12.5mm gipsbeklædning 70mm stålskelet c/c 450 / 70mm isolering
225002	38mm cementskørt	16mm cementspåndplade 25mm hatteprofil c/c 600
225003	175mm fibergipsskørt - EI60 A2-s1,d0 Overflade: K2 60 A2-s1,d0	2.5mm stålinddækning 3x12.5mm fibergipsbeklædning K2 60 A2-s1,d0 100mm stålskelet c/c 450 / 100mm isolering 3x12.5mm fibergipsbeklædning K2 60 A2-s1,d0 2.5mm stålinddækning
225004	Mobilvægsskørt	2x12.5mm gipsbeklædning 18mm krydsfiner 45x95mm reglar 18mm krydsfiner 2x12.5mm gipsbeklædning
317001	Afskærmning af ventilation	Stålafskærmning
423001	12mm krydsfiner - Indv. overflade: D-s2,d0	12mm krydsfiner Mat UV-bestandig larkering
423002	2mm vinylvæg	2mm vinyl som Geflor 7115 Flame

Bygningsdel - Lofter

ID-Nummer	Konstruktionsbeskrivelse	Opbygning
351001	Indvendig nedhængte loft, Rockfon - Overflade: K1 10 B-s1,d0	Nedhængt loftsystem, klasse B-s1,d0 T24 bæreskinne 15mm rockfon, tropic A24 600x600mm
351002	Loft skørt mobilvægge	18mm krydsfiner 2x12.5mm gipsbeklædning
351003	Indvendig nedhængte loft, Rockfon - Overflade: K1 10 B-s1,d0	Nedhængt loftsystem, klasse B-s1,d0 T24 bæreskinne 20mm rockfon, hygienic A24 600x600mm
351004	Indvendig nedhængte loft, Gips - Overflade: K1 10 B-s1,d0	Nedhængt loftsystem, klasse B-s1,d0 70mm kantskinne 45mm bæreskinne 25mm montageprofil c/c 300 12.5mm gipsbeklædning 22x95mm forskalling
351005	Indvendig nedhængte loft, Gips - Overflade: K1 10 B-s1,d0	Nedhængt loftsystem, klasse B-s1,d0 70mm kantskinne 45mm bæreskinne 25mm montageprofil c/c 300 2x12.5mm gipsbeklædning
353001	Indvendig påbyggede loft, fibergips - EI 60 A2-s1,d0 Overflade: K2 60 A2-s1,d0	18mm fibergipsbeklædning K2 60 A2-s1,d0 15mm fibergipsbeklædning K2 60 A2-s1,d0 145mm træskelet c/c 400 / 145mm mineraluld 15mm fibergipsbeklædning K2 60 A2-s1,d0 18mm fibergipsbeklædning K2 60 A2-s1,d0
354001	Udvendig påbyggede loft, Træbeton	25x95mm miljø imprægneret afstandsliste 25mm 600x1200mm træbeton
453001	Indvendig påbyggede loft, krydsfiner - Overflade: K1 10 D-s2,d2	12mm krydsfiner Mat UV-bestandig larkering

Bygningsdel - Etagedæk

ID-Nummer	Konstruktionsbeskrivelse	Opbygning
231001	220mm huldæk	220mm huldæk iht. ing. projekt.
231002	320mm huldæk	320mm huldæk iht. ing. projekt.
231003	270mm huldæk	270mm huldæk iht. ing. projekt.

Bygningsdel - Terrændæk

ID-Nummer	Konstruktionsbeskrivelse	Opbygning
131001	570mm terrændæk	120mm armeret betonlag iht. ing. 400mm trykfastisolering iht. ing. Sand iht. ing. Bæredygtigt underlag
131002	603mm terrændæk	153mm armeret betonlag iht. ing. Støvbundet betongulv 400mm trykfastisolering iht. ing. Sand iht. ing. Bæredygtigt underlag
131003	950mm terrændæk	300mm armeret betonlag iht. ing. 200mm armeret betonlag iht. ing. 400mm trykfastisolering iht. ing. Sand iht. ing. Bæredygtigt underlag

Bygningsdel - Trapper

ID-Nummer	Konstruktionsbeskrivelse	Opbygning
243001	243001 - Udv. flugtvejstrappe	Udv. ståltrappe
243002	243002 - Ståltrappe	Ståltrappe sortlarkeret
243003	243003 - Krydsfinertrappe	Krydsfinerstrappe - nordisk fyr
243004	243004 - Udv. betontrappe iht. land.	Præfab betontrin iht. land.

Bygningsdel - Håndlister

ID-Nummer	Konstruktionsbeskrivelse	Beskrivelse af konstruktion
341001	341001 - Håndliste	Ø40 mm stålrør håndliste
341002	341002 - Værn	Fladstål
342002	342002 - Håndliste	Metal håndliste. Sort pulverlarkeret ø 40mm
342003	342003 - Værn	Fladstål, sortlarkeret
342004	342004 - Værn balkon	Fladstål, sortlarkeret
342005	342005_Værn indv. ståltrappe	Fladstål, sortlarkeret

Bygningsdel - Gulvoverflader

ID-Nummer	Konstruktionsbeskrivelse	Opbygning
433001	33mm boflex PU - Multihal - Overflade: Dfl S1 Trinlyd ≤ 58 dB	2mm fugefri selvnivellerende polyuretan udlægges på Boflex 15 mm krydsfinerplade 0,07 mm knirkefolie 15 mm stødabsorberende foam 0,2 mm PE folie som fugtspærre
433002	33mm boflex stadium, parket - Multisal 1 - 2 - Overflade: Dfl S1 Trinlyd ≤ 58 dB	23mm parket 5mm støddæmpning PE Folie som fugtspærre 5mm afretningslag
433003	Boflex stadium, parket 1. sal - Overflade: Dfl S1 Trinlyd ≤ 58 dB	23mm parket 5mm støddæmpning Fugtspærre 78mm armeret beton afretningslag 6mm TDZ lyddug (Lw 10 db)
433004	2mm skridsikker vinyl - Forrum - Overflade: Dfl S1 Trinlyd ≤ 58 dB	2mm skridsikker vinyl som Geflor 7115 Flame 31mm afretningslag
433005	2mm skridsikker vinyl - Køkken - Overflade: Dfl S1 Trinlyd ≤ 58 dB	2mm skridsikker vinyl som Geflor 7618 Edelweiss 80mm armeret beton afretningslag
433006	2mm skridsikker vinyl - Omklædning 1. sal - Overflade: Dfl S1 Trinlyd ≤ 58 dB	2mm skridsikker vinyl som fab. Forbo 80mm armeret beton afretningslag med gulvvarme 70mm isolering
433007	2mm skridsikker vinyl - Toi + ren - Overflade: Dfl S1 Trinlyd ≤ 58 dB	2mm skridsikker vinyl som Geflor 7115 Flame 21mm afretningslag

Bygningsdel - Gulvoverflader

ID-Nummer	Konstruktionsbeskrivelse	Opbygning
433008	2mm skridsikker vinyl - HC - toilet + omkl. D - Overflade: Dfl S1 Trinlyd ≤ 58 dB	2mm skridsikker vinyl som Geflor 7115 Flame 80mm armeret beton afretningslag
433009	2mm skridsikker vinyl - Omklædning - Overflade: Dfl S1 Trinlyd ≤ 58 dB	2mm skridsikker vinyl som Geflor 7115 Flame 80mm armeret beton afretningslag med gulvvarme
433010	2mm skridsikker vinyl - Toi + ren 1.sal - Overflade: Dfl S1 Trinlyd ≤ 58 dB	2mm skridsikker vinyl som fab. Forbo 154mm armeret beton afretningslag 6mm TDZ lyddug (Lw 10 db)
433011	2.5mm linoleum - Svalegang 320mm huldæk - Overflade: Dfl S1 Trinlyd ≤ 58 dB	2.5mm linoleum som fab. Forbo 104mm armeret beton afretningslag 6mm TDZ lyddug (Lw 10 db)
433012	2.5mm linoleum - Ankomstområde + café - Overflade: Dfl S1 Trinlyd ≤ 58 dB	2.5mm linoleum som fab. Forbo 30.5mm afretningslag
433013	2.5mm linoleum - Svalegang 270mm huldæk - Overflade: Dfl S1 Trinlyd ≤ 58 dB	2.5mm linoleum som fab. Forbo 154mm armeret beton afretningslag 6mm TDZ lyddug (Lw 10 db)
433014	6mm gummigulv sportec - Fitness - Overflade: Dfl S1 Trinlyd ≤ 58 dB	6mm gummigulv sportec 100mm armeret beton afretningslag 6mm TDZ lyddug (ΔL ≥ 27 dB)
433015	113mm siddeniche - Overflade: Dfl S1	Mat UV-bestandig larkering 18mm krydsfiner 95mm trækonstruktion c/c 400 / 95mm isolering
433016	12mm krydsfiner - Overflade: Dfl S1	12mm krydsfiner Mat UV-bestandig larkering
433017	211mm karnapbund - EI 60 A2-s1,d0 Overflade: K2 60 A2-s1,d0	18mm fibergipsbeklædning K2 60 A2-s1,d0 15mm fibergipsbeklædning K2 60 A2-s1,d0 145mm træskelet c/c 400 / 145mm mineraluld 15mm fibergipsbeklædning K2 60 A2-s1,d0 18mm fibergipsbeklædning K2 60 A2-s1,d0
433018	Måtteløsning	10mm som Geggus (030 beige-meleret, grov- og finrib

Tegnings nr. : REV.

MHH_K01_H3_EX_N302

REVISIONER:

Rev.:	Dato:	Revisionen omfatter:	Udført:	Kontrol:

☐ Totalentreprenør:
Q-CONSTRUCTION
Rosenkrantzgade 12 D, 8000 Aarhus C
www.qconstruction.dk

■ Arkitekt:
RUBOW arkitekter
Fredensgade 28B, 3.sal, 8000 Aarhus C
www.rubowarkitekter.dk

☐ Ingeniør:
Tri-Consult A/S
Skanderborgvej 213, 2. sal, 8260 Viby J
www.tri-consult.dk

☐ EL:
Mariendal EL-Teknik A/S
Silkeborgvej 294, 8230 Åbyhøj
www.mariendal.dk

☐ Ventilation:
airteam a/s
Gunnar Clausens Vej 34B, 8260 Viby
www.airteam.dk

Oversigt:

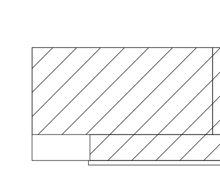

Multihus Hjortshøj Virupvej 75, 8530 Hjortshøj

Titel :

Snit BB

Tegnings nr. : REV.

MHH_K01_H3_EX_N302

Målestok: 1 : 50	Fase: Hovedprojekt	Dato: 2020.03.20
Tegner: MKI	Kontrol: SHM	Godkendt: RHJ